

Código: 0001-AMPA Teresianas

Descripción breve:

CONCURSO PARA LA SUSTITUCIÓN DE LA CARPINTERÍA DE UN AULA DE LA PLANTA 4ª DEL CENTRO ESCOLAR ACADEMIA SANTA TERESA.

Condiciones Técnicas:

Se trata de sustituir la carpintería exterior del aula de la planta 4ª, dicha carpintería se realizará en perfil de aluminio de la marca Strugal serie S46, lacado en color blanco en hojas batientes y fijos, con puerta lateral en aluminio lacado imitación madera con panel de duelas verticales y doble acristalamiento climalit o similar 4+4/6/6, a la puerta se le incorporará la cerradura maestreada y se entregarán tres copias de llave de esta cerradura, a la puerta se le instalarán manivelas tanto en el exterior como en el interior, se presupuestará incluido la obra correspondiente de retirada de la carpintería existente, y la que resulte de su instalación, así como el sellado, totalmente terminada. El IVA aplicable aparecerá claramente detallado en la oferta económica.

Ha de tenerse en cuenta que los trabajos se realizarán en días en los que no haya clases, con el fin de no interferir en el desarrollo lectivo del Centro. En todo caso, el ofertante deberá estar en condiciones de realizar la instalación en un momento a convenir entre las partes, que en todo caso será antes del mes de agosto de 2016.


La realización de las obras estará sometida a la supervisión de los técnicos designados por el AMPA del colegio Academia Santa Teresa, así como por los designados por la propiedad del edificio.

Plazo de presentación de ofertas:

Se considerarán válidamente presentadas las ofertas recibidas en la dirección de email sugerencias@ampasteresa.net antes de las 23:59 del día 31 de marzo de 2016.

Anexos:

Anexo a este documento se publica 1 documento PDF que describe la instalación a presupuestar.

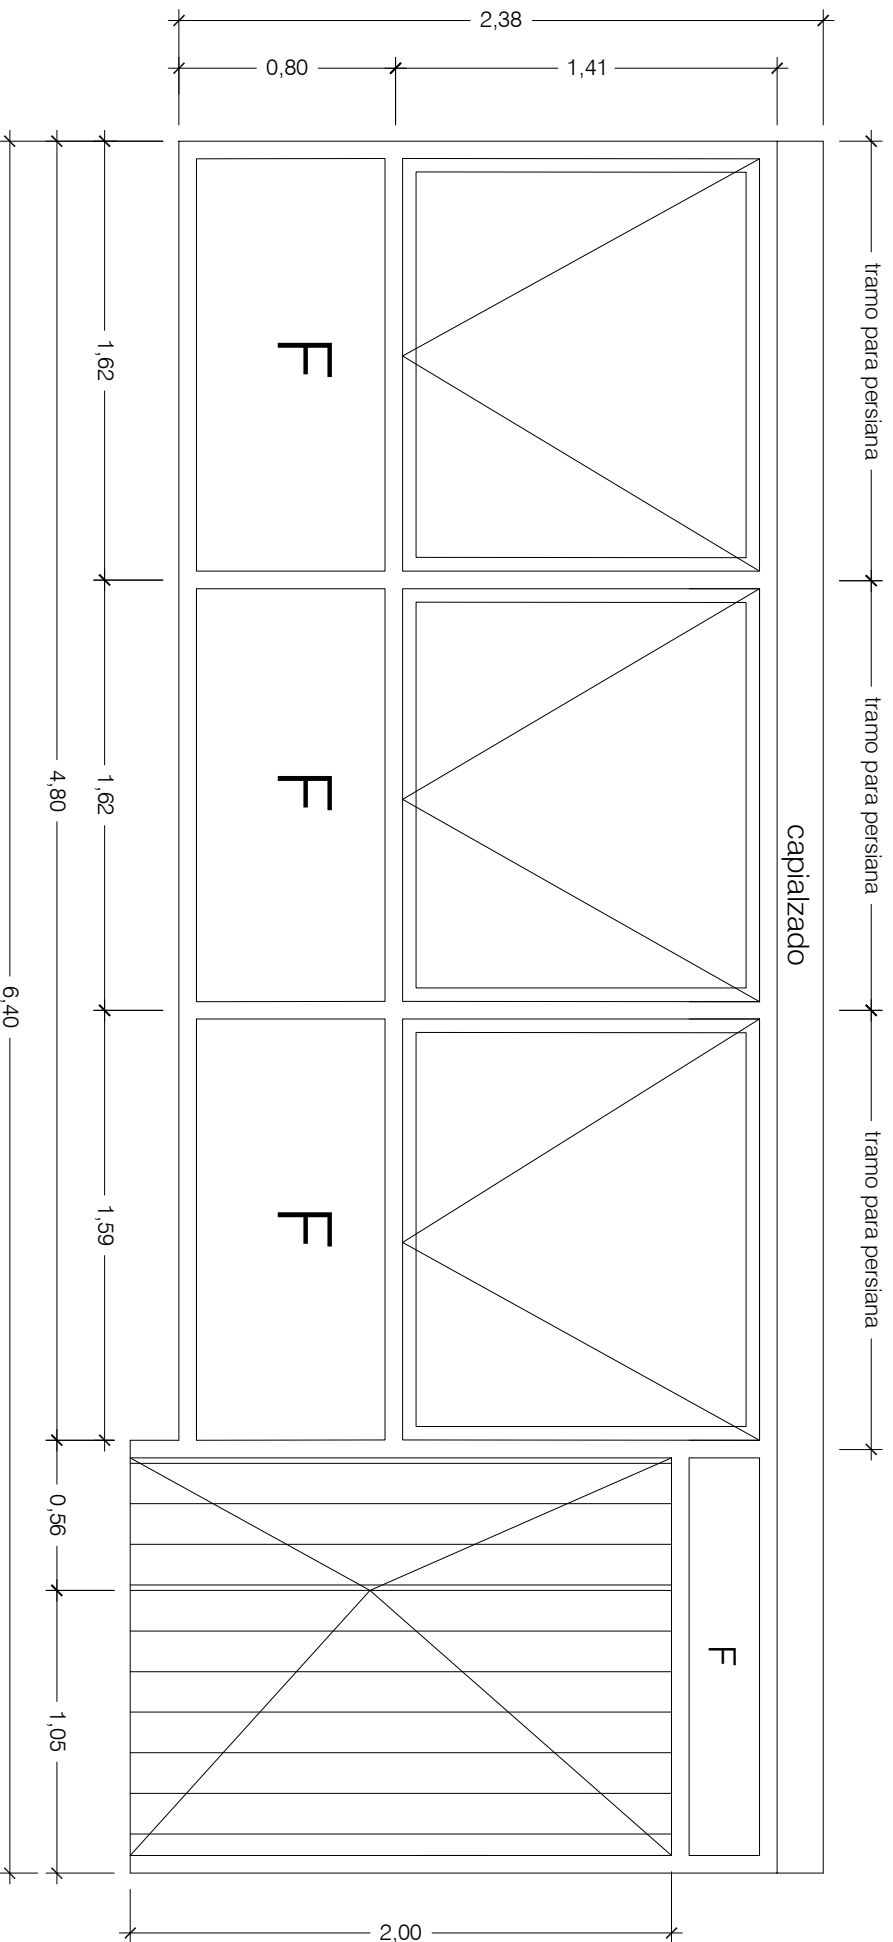

Las medidas representadas son aproximadas, antes de la fabricación de la carpintería se hará una toma de datos in situ.

GABRIEL A. LIÉBANA ROLDÁN

AVDA. AURORA Nº 12. BAJO. MALAGA.
C.P. 29002. TLF. 952 31 46 36.

ARQUITECTO

DIRECCION

DISEÑO DE LA CARPINTERÍA A INSTALAR EN LAS AULAS DE LA
ACADEMIA SANTA TERESA

PROYECTO Nº 2.
TERESIANAS

ALZADO PROPUESTO

PROYECTOR
ACADEMIA SANTA TERESA

ANUAL AL PLANO Nº:

EL ARQUITECTO

ESCALA S/E FECHA MARZO 2016

P-01

El presente documento es copia de su original. Su utilización total o parcial, así como cualquier reproducción o castigo a terceros requerirá la previa autorización expresa de su autor, quedando en todo caso prohibida cualquier modificación unilateral del mismo.